


Residencial San Jordi

Torrefarrera

Promou:



Comercialitza:

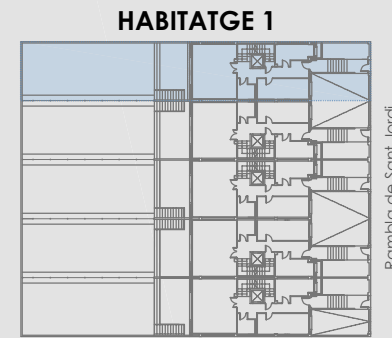

SUPERFÍCIES ÚTILS PLANTA SOTERRANI	(m²)
H-1	
GARATGE	71.91
TRASTER - INSTAL·LACIONS	16.34
TOTAL SUPERFÍCIE ÚTIL INTERIOR	88.25
RAMPA	21.04
TOTAL SUPERFÍCIE ÚTIL EXTERIOR	21.04

SUPERFÍCIES ÚTILS PLANTA BAIXA	(m²)
H-1	
REBEDOR	3.80
DISTRIBUIDOR	8.37
MENJADOR-ESTAR	29.20
CUINA	12.95
DORMITORI 1	8.35
BANY 1	3.89
ESCALA	7.39
TOTAL SUPERFÍCIE ÚTIL INTERIOR	73.95
ZONA EXTERIOR 1 - ACCÉS	3.54
ZONA EXTERIOR 2 - ENTRADA	2.71
ZONA EXTERIOR 3 - GRAVES	9.21
TERRASSA 1	17.61
JARDÍ	92.46
TOTAL SUPERFÍCIE ÚTIL EXTERIOR	125.55

SUPERFÍCIES ÚTILS PLANTA PRIMERA	(m²)
H-1	
DISTRIBUIDOR	7.60
DORMITORI 1	13.62
DORMITORI 2	11.05
DORMITORI 3	11.30
VESTIDOR	8.33
BANY 1	5.30
BANY 2	3.89
ESCALA	6.62
TOTAL SUPERFÍCIE ÚTIL INTERIOR	67.71
TERRASSA 2	5.38
TERRASSA 3	7.42
TOTAL SUPERFÍCIE ÚTIL EXTERIOR	13.00

SUPERFÍCIES ÚTILS PLANTA SOTA COBERTA	(m²)
H-1	
ESPAI SENSE DISTRIBUIR	21.52
SAFAREIG	5.02
ESCALA	7.41
TOTAL SUPERFÍCIE ÚTIL INTERIOR	33.95
TERRASSA 4	17.95
TOTAL SUPERFÍCIE ÚTIL EXTERIOR	17.95


TOTAL SUPERFÍCIE CONSTRUÏDA HABITATGE 1	(m²)
H-1	
PLANTA SOTERRANI	112.34
PLANTA BAIXA	88.58
PLANTA PRIMERA	82.08
PLANTA SOTA COBERTA	44.06
TOTAL SUPERFÍCIE CONSTRUÏDA HABITATGE 1	327.06

A3 1:125
0 0.5 1 2 3m

Equip redactor: **arku3** arquitectura



FAÇANA A RAMBLA DSE SANT JORDI

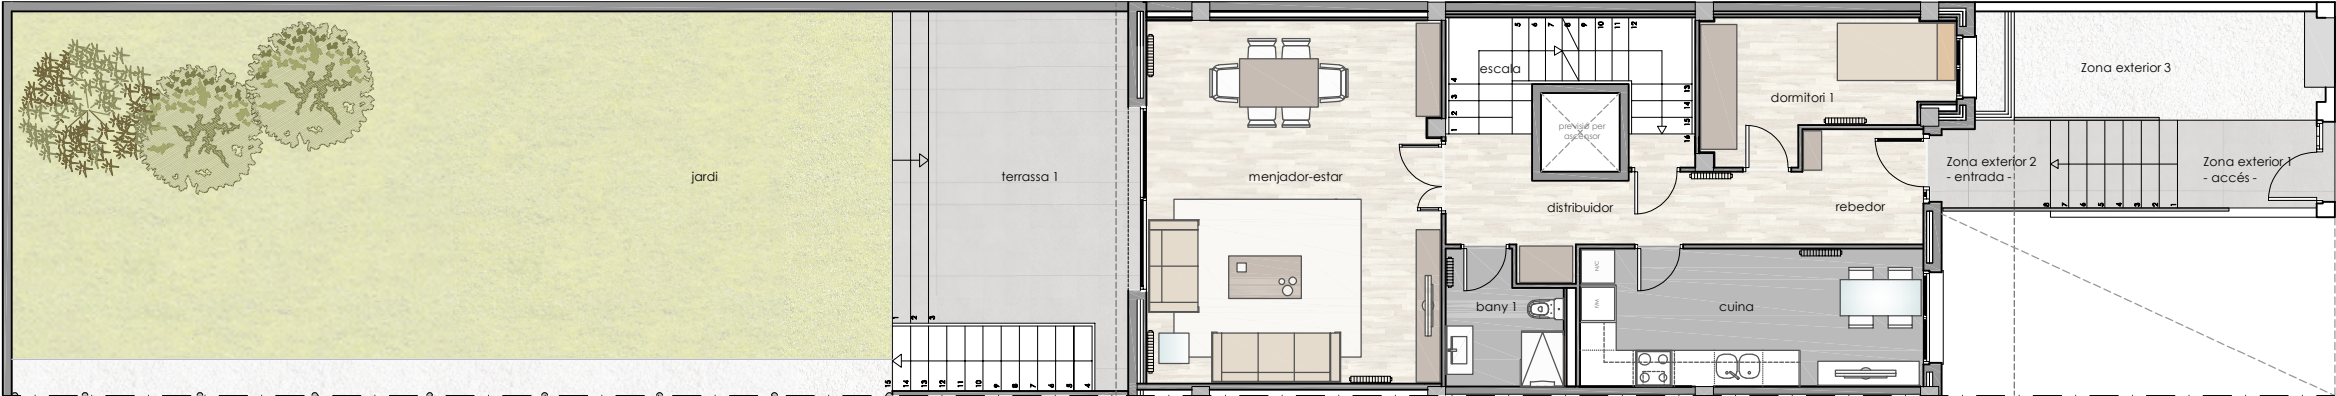


PLANTA BAIXA




IMATGES D'INTERIORS




FAÇANA A JARDÍ

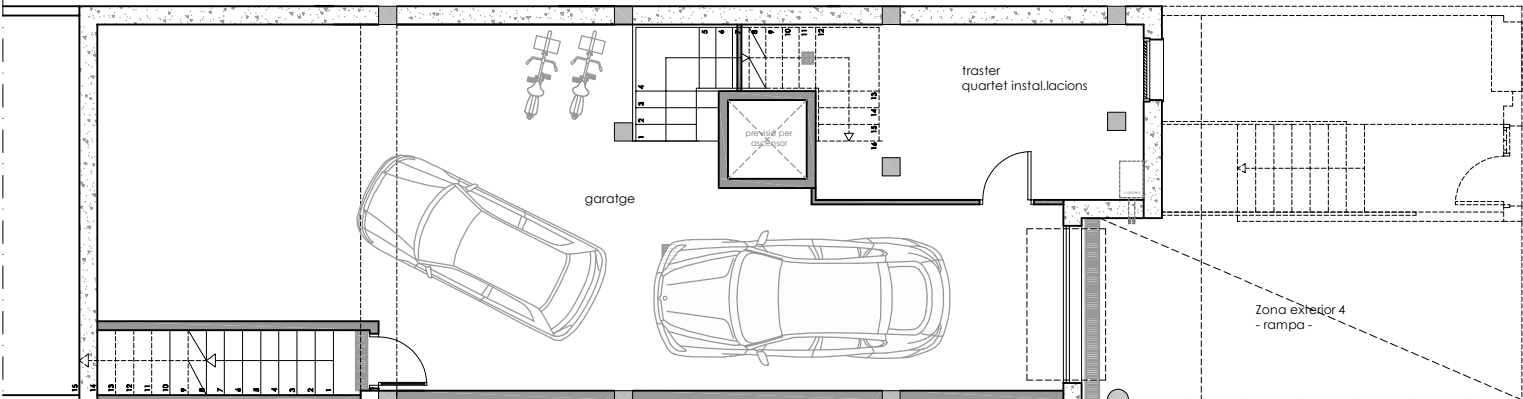

PLANTA SOTERRANI

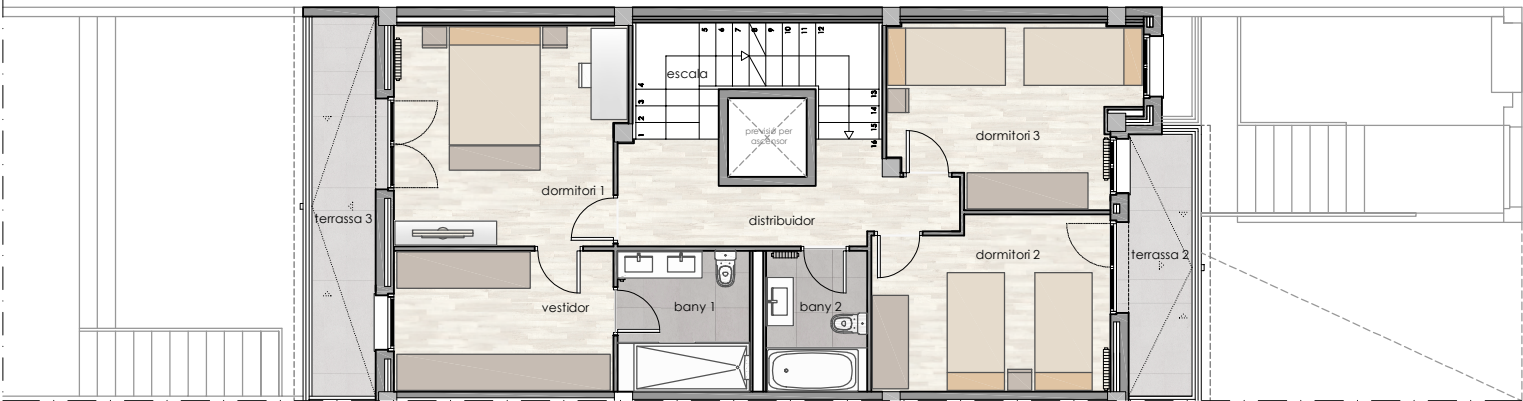

PLANTA PRIMERA

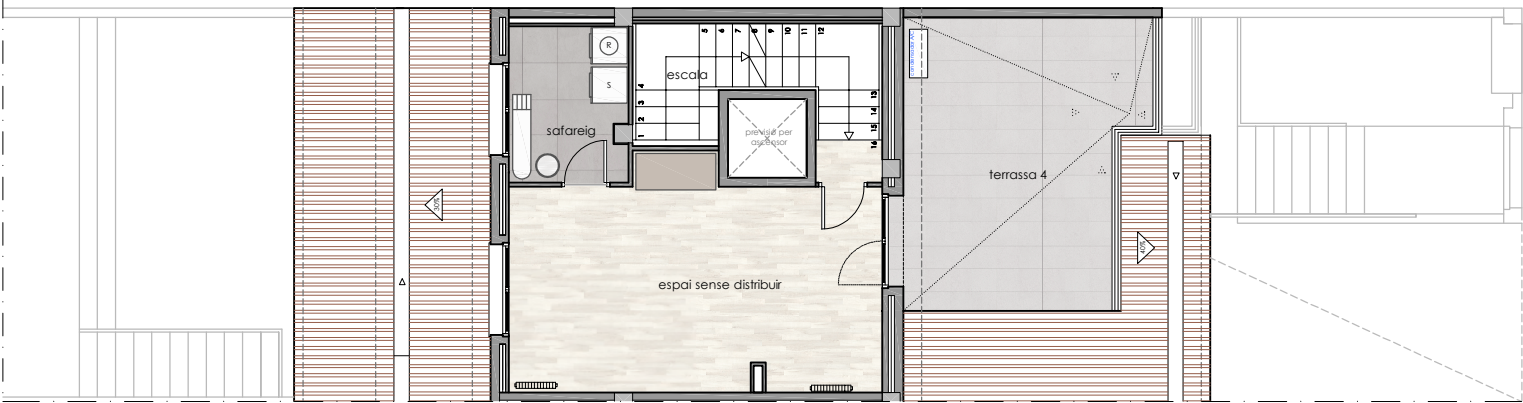

PLANTA SOTA COBERTA